



ГРАД СКОПЈЕ  
ГРАДОНАЧАЛНИК НА ГРАД СКОПЈЕ

Број 13-7/601/2 од 22.06.2018

Градоначалникот на Град Скопје, врз основа на член 3 од Одлуката за утврдување на потреба за поставување на урбана опрема и условите, начинот и постапката за издавање на одобрение за поставување на урбана опрема („Службен гласник на Град Скопје“ бр. 13/09) решавајќи по барањето на ДХУ АРКА ДООЕЛ - Скопје, со бр. 13-7/601 поднесено на ден 20.06.2018 година за добивање на одобрение за поставување на урбана опрема – паркинг за велосипеди, го издаде следното:

ОДОБРЕНИЕ

1. СЕ ОДОБРУВА на ДХУ АРКА ДООЕЛ - Скопје, со седиште на ул. „Битпазарска“ бр.90/2 Скопје, да постави урбана опрема – паркинг за велосипеди, на ул. „Битпазарска“ бр.90/2 пред главен влез на Хотел Арка во Општина Чайр во Скопје.
2. ДХУ АРКА ДООЕЛ - Скопје, со седиште на локација на ул.Битпазарска бр.90/2 Скопје, поднесе барање за поставување на урбана опрема – паркинг за велосипеди. Поставувањето на урбаната опрема се одобрува во мери и граници одредени согласно Елаборат за поставување на урбана опрема изработен од АКСИОС 21 - Скопје со Тех.Бр. 266/18 од Јуни 2018 година.
3. Имателот на одобрението, во поглед на начинот на уредување и користење на површината на која ќе се поставува урбаната опрема е должен да ги почитува одредбите, општите и посебните стандарди утврдени во Одлуката за утврдување на стандарди за поставување на времени објекти и урбана опрема на подрачјето на град Скопје ("Службен гласник на Град Скопје" бр. 3/10, 3/11,18/11и 11/14 ).
4. Одобрението се издава за период од 2 (две) години односно од 22.06.2018 година до 21.06.2020 година.
6. Градот Скопје, го задржува правото при реализација на планови и програми, на градот и општините на Корисникот на јавната површина да му наложи дислокација или во целост одземање на одобрението.
7. Доколку Инвеститорот односно Изведувачот на работите, на било кој начин ја оштети површината на која се поставува урбаната опрема, должен е да ја врати во првобитна состојба. Во спротивно издаденото Одобрение ќе биде поништено.

## О б р а з л о ж е н и е

Барателот, ДХУ АРКА ДООЕЛ - Скопје, поднесе барање до Град Скопје, Сектор за планирање и уредување на просторот со број 13-7/601 од 20.06.2018 година, за добивање на Одобрение за поставување на урбана опрема – паркинг за велосипеди на ул. „Битпазарска“ бр.90/2 во Скопје.

Барателот со барањето достави Елаборат за поставување на урбана опрема изработен од АКСИОС 21 - Скопје со Тех.Бр. 266/18 од Јуни 2018 година, на кој е прикажана локацијата за поставување на урбана опрема – паркинг за велосипеди на ул.„Битпазарска“ бр.90/2 во Скопје.

Врз основа на увид во доставената документација и увид на лице место се одлучи како во диспозитивот.

### УПАТСТВО ЗА ПРАВНО СРЕДСТВО:

Против ова одобрение може да се изјави жалба, преку овој орган, до Министерството за транспорт и врски, во рок од 15 дена од денот на приемот на Одобрението.

За жалбата се плаќа административна такса според Тарифен број 2 точка 2 од Законот за административни такси, во износ од 250,00 денари.

По овластување на



Градоначалник на Град Скопје

Раководител на сектор

Никола Гашовски



N

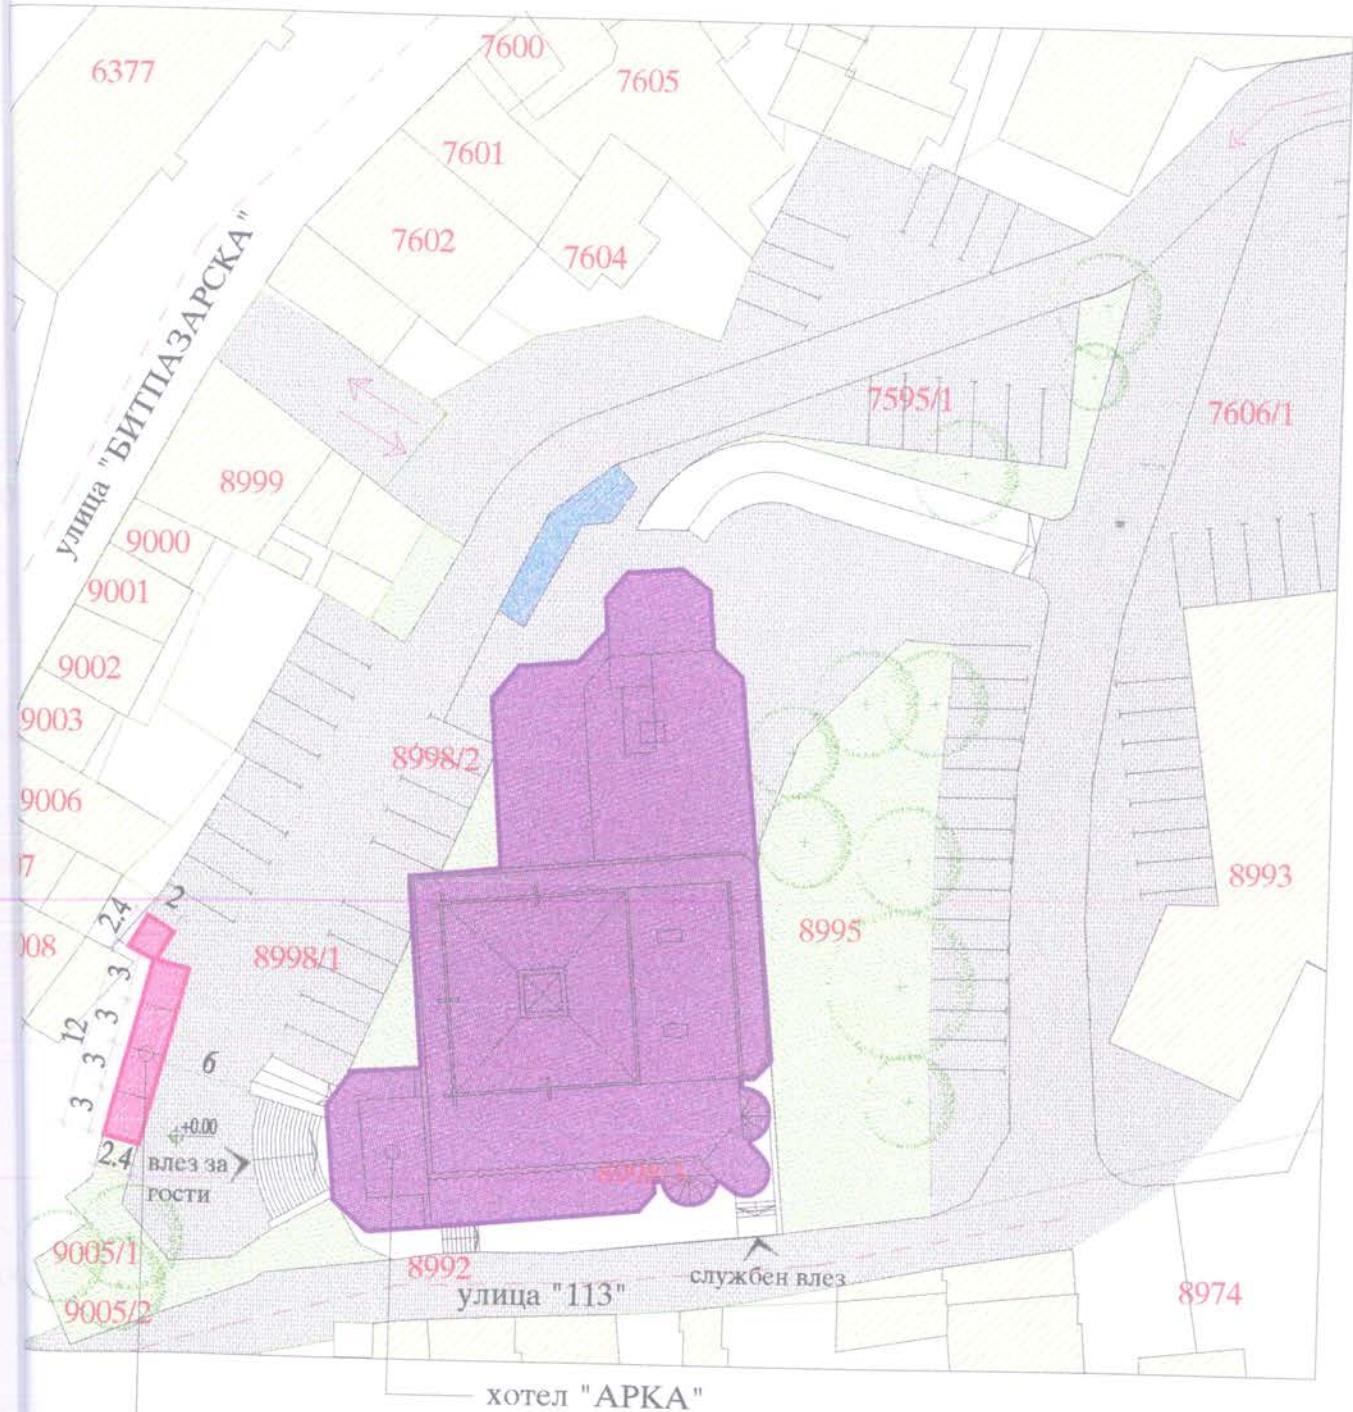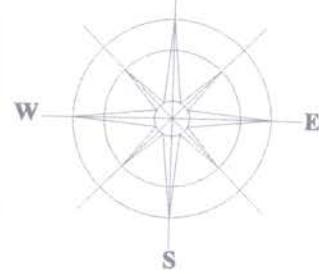

НОВОПРОЕКТИРАНА НАСТРЕШНИЦА ЗА ВЕЛОСИПЕДИ  
П=33.60 м<sup>2</sup>



Микро локацијски услови новопроектирана состојба

M 1: 500

Тех.бр.266/18

лист бр.3